

04008172010980008

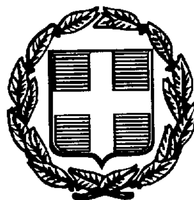

7783

ΕΦΗΜΕΡΙΣ ΤΗΣ ΚΥΒΕΡΝΗΣΕΩΣ

ΤΗΣ ΕΛΛΗΝΙΚΗΣ ΔΗΜΟΚΡΑΤΙΑΣ

ΤΕΥΧΟΣ ΤΕΤΑΡΤΟ — Αρ. Φύλλου 817

20 Οκτωβρίου 1998

ΠΕΡΙΕΧΟΜΕΝΑ

ΑΝΑΔΑΣΩΣΕΙΣ

ΑΠΟΦΑΣΕΙΣ

ΑΠΑΛΛΟΤΡΙΩΣΕΙΣ

ΑΝΑΚΟΙΝΩΣΕΙΣ

ΠΟΛΕΟΔΟΜΙΑ

ΑΠΟΦΑΣΕΙΣ

ΑΝΑΔΑΣΩΣΕΙΣ

ΑΠΟΦΑΣΕΙΣ

Αριθ. 2694 (1)

Κήρυξη αναδασωτέας έκτασης 0,680 στρεμμάτων, στη θέση «Αγριλίτσα» Κοινότητας Αρμενιών Νομού Μεσσηνίας.

Ο ΓΕΝΙΚΟΣ ΓΡΑΜΜΑΤΕΑΣ ΠΕΡΙΦ. ΠΕΛΟΠΟΝΝΗΣΟΥ

Έχοντας υπόψη:

1. Τις δ/ξεις του Π.Δ. 51/87 «Καθορισμός των Περιφερειών της Χώρας για το σχεδιασμό κ.λπ. της περιφερειακής Ανάπτυξης».
2. Τις δ/ξεις των άρθρων 1 παρ. 1 και 2, 2 παρ. 1 εδ. δ΄, 5 παρ. 3Β, 6παρ. 7 και 7 παρ. 2 του Ν. 2503/97 «Διοίκηση, Οργάνωση, Στελέχωση της Περιφέρειας κ.λπ.».
3. Τις δ/ξεις του άρθρου 117 παρ. 3 του Συντάγματος.
4. Τις δ/ξεις του Ν. 998/79 «περί προστασίας των δασών κ.λπ.» και ειδικότερα:
α) του άρθρου 41 παρ. 1, β) του άρθρου 38 παρ. 1.
5. Τις δ/γές του Υπουργείου Γεωργίας:
α) 160417/1180/ 8.7.80, β) 182447/3049/24.9.80.
6. Την αριθ. 3261/15.9.98 πρόταση του Δασαρχείου Κυπαρισσίας περί κηρύξεως αναδασωτέας της αναφερομένης στο θέμα έκτασης.
7. Την αριθ. 5872/29.8.97 απόφαση του Γενικού Γραμματέα Περιφέρειας Πελ/σου «Τοποθέτηση Πρ/νων Δ/νσεων Υπηρεσιών κ.λπ. και εξουσιοδότηση υπογραφής με Εντολή Γενικού Γραμματέα Περ/ρειας Πελ/σου (Ε.Γ.Γ.Π.Π.)», αποφασίζουμε:

Κηρύσσουμε αναδασωτέα, με σκοπό την προστασία για την επαναδημιουργία της δασικής βλάστησης που καταστράφηκε από παράνομη εκχέρσωση από 1.1.88 μέχρι 31.12.88 τη δημόσια δασική έκταση, εμβαδού εξακοσίων ογδόντα τετραγωνικών μέτρων που βρίσκεται στη θέση «Αγριλίτσα» Κοινότητας Αρμενιών Νομού Μεσσηνίας προσδιορίζεται από τα στοιχεία: Α.Φ.Χ.Ψ.Ω.Μ.Α. και έχει όρια:

Ανατολικά: Δημόσια δασική έκταση για την οποία ισχύει το αριθ. 4/1987 πρωτ. διοικ. αποβολής του Δασαρχείου Κυπαρισσίας.

Δυτικά: Δημόσια δασική έκταση.

Βόρεια: Ελαιόκτημα Αφών Σταματογιαννόπουλου.

Νότια: Δημόσια δασική έκταση.

Όπως φαίνεται στο συνημμένο διάγραμμα που αποτελεί αναπόσπαστο μέρος της απόφασης αυτής. Προβλέπεται φυσική αναγέννηση της δασικής βλάστησης που καταστράφηκε.


Η απόφαση αυτή να δημοσιευθεί στην Εφημερίδα της Κυβερνήσεως.

Καλαμάτα, 22 Σεπτεμβρίου 1998

Με εντολή Γ.Γ. Περιφέρειας

Ο Διευθυντής Δασών Μεσσηνίας

ΠΑΝ. ΜΠΑΖΙΓΟΣ

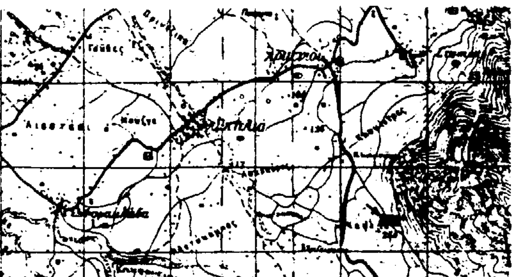

ΑΠΟΣΠΑΣΜΑ ΧΑΡΤΗ ΓΥΣ
Έτους εκδόσεως 1977
Κλίμακας 1:50.000
Φύλλο Χάρτη: Φιλιατρά
→■: Ενδεικτική θέση της αναδασωτέας.


ΣΧΕΔΙΑΓΡΑΜΜΑ

Αναδασωτέας δημοσίας δασικής εκτάσεως κειμένης στη θέση "ΑΓΡΙΛΙΤΣΑ" Περιφερειας Κοινότητας Αρμενιών λόγω εκχερσώσεώς της.

ΥΠΟΜΝΗΜΑ

Κλίμακα 1:1000
Α.Φ.Χ.Ψ.Ω.Μ.Α: Αναδασωτέα έκταση
εμβαδόν αναδασωτέας: 0,680 στρέμματα
—x—x—: Περίφραξη σιδηροπασσάλων και δικτυωτού σύρματος

ΕΘΝΙΚΟ ΤΥΠΟΓΡΑΦΕΙΟ
Για τεχνικούς λόγους στο σχεδιάγραμμα ... κατά ποσοστό 56 %

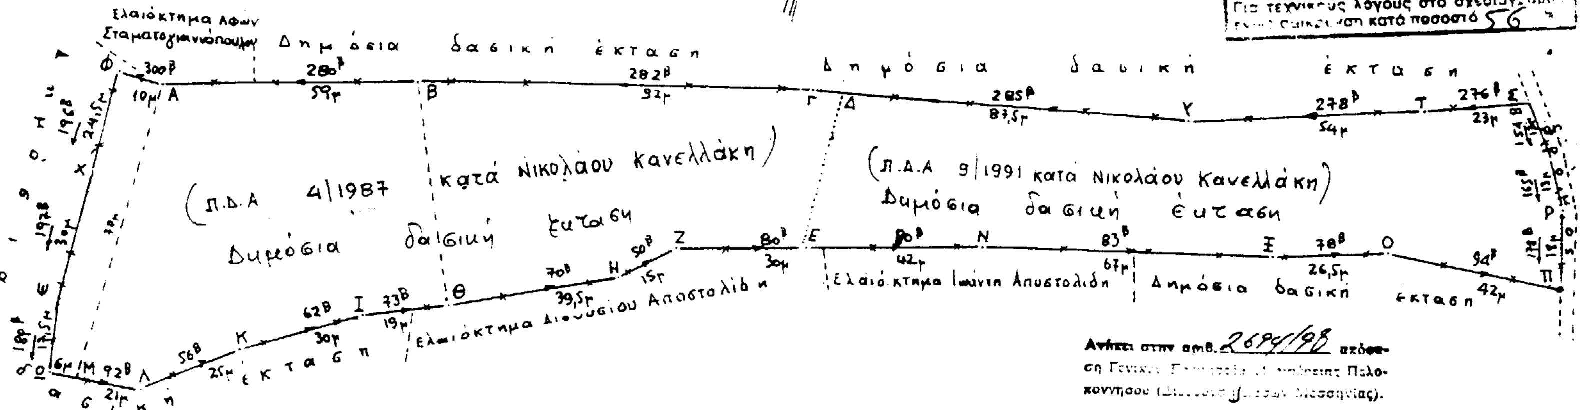

Ανήκει στην αριθ. 2694/98 απόφαση Γενικού Γραμματέα Περιφέρειας Πελοποννήσου (Διεύθυνση Δασών Μεσσηνίας).

ΘΕΩΡΗΘΗΚΕ

Κυπαρισσία 19-x-1998
Ο Συντάκτης
Γιάννης Μαρκόπουλος
Δασοπόνος

Κυπαρισσία 9-9-1998
Ο Δασάρχης Κυπαρισσίας
α.α.
ΠΑΠΑΔΟΠΟΥΛΟΣ
Δασολόγος

Καλαμάτα 22-9-1998
Ε.Γ.Σ.Π.Π.
Διευθυντής Δασών

Αριθ. 2776 (2)

Κήρυξη αναδασωτέας έκτασης 3,780 στρεμμάτων, στη θέση «Κοκκινοχώραφα» Κοινότητας Λεύκης Νομού Μεσσηνίας.

Ο ΓΕΝΙΚΟΣ ΓΡΑΜΜΑΤΕΑΣ ΠΕΡΙΦ. ΠΕΛΟΠΟΝΝΗΣΟΥ

Έχοντας υπόψη:

1. Τις δ/ξεις του Π.Δ. 51/87 «Καθορισμός των Περιφερειών της Χώρας για το σχεδιασμό κ.λπ. της περιφερειακής Ανάπτυξης».

2. Τις δ/ξεις των άρθρων 1 παρ. 1 και 2, 2 παρ. 1 εδ. δ', 5 παρ. 3Β, 6παρ. 7 και 7 παρ. 2 του Ν. 2503/97 «Διοίκηση, Οργάνωση, Στελέχωση της Περιφέρειας κ.λπ.».

3. Τις δ/ξεις του άρθρου 117 παρ. 3 του Συντάγματος.

4. Τις δ/ξεις του Ν. 998/79 «περί προστασίας των δασών κ.λπ.» και ειδικότερα:

α) του άρθρου 41 παρ. 1, β) του άρθρου 38 παρ. 1.

5. Τις δ/γές του Υπουργείου Γεωργίας:

α) 160417/1180/8.7.80, β) 182447/3049/24.9.80.

6. Την αριθ. 3294/22.9.98 πρόταση του Δασαρχείου Κυπαρισσίας περί κηρύξεως αναδασωτέας της αναφερομένης στο θέμα έκτασης.

7. Την αριθ. 5872/29.8.97 απόφαση του Γενικού Γραμματέα Περιφέρειας Πελ/σου «Τοποθέτηση Πρ/νων Δ/νσεων Υπηρεσιών κ.λπ. και εξουσιοδότηση υπογραφής με Εντολή Γενικού Γραμματέα Περ/ρειας Πελ/σου (Ε.Γ.Γ.Π.Π.)», αποφασίζουμε:

Κηρύσσουμε αναδασωτέα, με σκοπό την προστασία για την επαναδημιουργία της δασικής βλάστησης που καταστράφηκε από πυρκαγιά στις 21.4.1998 τη δημόσια δασική έκταση, εμβαδού τριών στρεμμάτων και εφτακοσίων ογδόντα τετραγωνικών μέτρων που βρίσκεται στη θέση «Κοκκινοχώραφα» Κοινότητας Λεύκης Νομού Μεσσηνίας προσδιορίζεται από τα στοιχεία: Α.Β.Γ.Δ.Ε.Ζ.Η.Α. και έχει όρια:

Ανατολικά: Δημόσια δασική έκταση.
Δυτικά: Δημόσια δασική έκταση.
Βόρεια: Δημόσια δασική έκταση.
Νότια: Δημόσια δασική έκταση.

Όπως φαίνεται στο συνημμένο διάγραμμα που αποτελεί αναπόσπαστο μέρος της απόφασης αυτής. Προβλέπεται φυσική αναγέννηση της δασικής βλάστησης που καταστράφηκε.

Η απόφαση αυτή να δημοσιευθεί στην Εφημερίδα της Κυβερνήσεως.

Καλαμάτα, 28 Σεπτεμβρίου 1998

Με εντολή Γ.Γ. Περιφέρειας
Ο Διευθυντής Δασών Μεσσηνίας
ΠΑΝ. ΜΠΑΖΙΓΟΣ

ΣΧΕΔΙΑΓΡΑΜΜΑ

Αναδασωτέας δημόσιας δασικής έκτασης, λόγω πυρκαγιάς που βρίσκεται στη θέση "Κοκκινοχώραφα" περιοχής Κοινότητας Λεύκης.



ΑΠΟΣΠΑΣΜΑ ΧΑΡΤΗ Γ.Υ.Σ.-1977
ΦΥΛΛΟ ΧΑΡΤΗ: "ΦΙΛΙΑΤΡΑ"
ΚΛΙΜΑΚΑ: 1:50000
■ Θέση αναδασωτέας έκτασης.

Δημόσια δασική έκταση
Β
Γ
Α
Δ
Δημόσια δασική έκταση που εκχερσώθηκε πρόσφατα
Ε
Η
Δημόσια δασική έκταση
Ζ

ΥΠΟΜΝΗΜΑ

Α.Β.Γ.Δ.Ε.Ζ.Η.Α.: Δημόσια δασική έκταση που καηκε.
Εμβαδό: 3,780 στρέμματα
Κλίμακα: 1:1000

2776/98

Γαργαλιάνοι 10-9-1998
Η συντάκτρια

Τάτσκα

ΘΕΩΡΗΘΗΚΕ



ΘΕΩΡΗΘΗΚΕ 28-9-1998



ΕΘΝΙΚΟ ΤΥΠΟΓΡΑΦΕΙΟ

Αριθ. 2693 (3)

Κήρυξη αναδασωτέας έκτασης 1,705 στρεμμάτων, στη θέση «Μπιτσικόλακκα» Κοινότητας Φοινικούντας Νομού Μεσσηνίας.

Ο ΓΕΝΙΚΟΣ ΓΡΑΜΜΑΤΕΑΣ ΠΕΡΙΦ. ΠΕΛΟΠΟΝΝΗΣΟΥ

Έχοντας υπόψη:

1. Τις δ/ξεις του Π.Δ. 51/87 «Καθορισμός των Περιφερειών της Χώρας για το σχεδιασμό κ.λπ. της περιφερειακής Ανάπτυξης».
2. Τις δ/ξεις των άρθρων 1 παρ. 1 και 2, 2 παρ. 1 εδ. δ', 5 παρ. 3Β, 6παρ. 7 και 7 παρ. 2 του Ν. 2503/97 «Διοίκηση, Οργάνωση, Στελέχωση της Περιφέρειας κ.λπ.».
3. Τις δ/ξεις του άρθρου 117 παρ. 3 του Συντάγματος.
4. Τις δ/ξεις του Ν. 998/79 «περί προστασίας των δασών κ.λπ.» και ειδικότερα:

α) του άρθρου 41 παρ. 1, β) του άρθρου 38 παρ. 1.

5. Τις δ/γές του Υπουργείου Γεωργίας:

α) 160417/1180/8.7.80, β) 182447/3049/24.9.80.

6. Την αριθ. 4818/16.9.98 πρόταση του Δασαρχείου Καλαμάτας περί κηρύξεως αναδασωτέας της αναφερομένης στο θέμα έκτασης.
7. Την αριθ. 5872/29.8.97 απόφαση του Γενικού Γραμματέα Περιφέρειας Πελ/σου «Τοποθέτηση Πρ/νων Δ/νσεων Υπηρεσιών κ.λπ. και εξουσιοδότηση υπογραφής με Εντολή Γενικού Γραμματέα Περ/ρειας Πελ/σου (Ε.Γ.Γ.Π.Π.)», αποφασίζουμε:

Κηρύσσουμε αναδασωτέα, με σκοπό την προστασία για την επαναδημιουργία της δασικής βλάστησης που καταστράφηκε από παράνομη εκχέρσωση από 1.1.98 μέχρι 31.1.98 τη δημόσια δασική έκταση, εμβαδού ενός στρέμματος και εφτακοσίων πέντε τετραγωνικών μέτρων που βρίσκεται στη θέση «Μπιτσικόλακκα» Κοινότητας Φοινικούντας Νομού Μεσσηνίας προσδιορίζεται από τα στοιχεία: Ρ.Ι.Κ.Λ.Μ.Ν.Ξ.Ο.Ρ. και έχει όρια:

Ανατολικά: Αγροτικό δρόμο.

Δυτικά: Πρανές επαρχιακού δρόμου «Φοινικούντας - Ακριτοχωρίου».

Βόρεια: Δημόσιες δασικές εκτάσεις για τις οποίες ισχύουν τα αριθ. 4090/82/94 και 3321/27/98 πρωτ. διοικ. αποβολής του Δασαρχείου Καλαμάτας.

Νότια: Επαρχιακό δρόμο «Φοινικούντα - Ακριτοχωρίου».

Όπως φαίνεται στο συνημμένο διάγραμμα που αποτελεί αναπόσπαστο μέρος της απόφασης αυτής. Προβλέπεται φυσική αναγέννηση της δασικής βλάστησης που καταστράφηκε.

Η απόφαση αυτή να δημοσιευθεί στην Εφημερίδα της Κυβερνήσεως.

Καλαμάτα, 22 Σεπτεμβρίου 1998

Με εντολή Γ.Γ. Περιφέρειας
Ο Διευθυντής Δασών Μεσσηνίας
ΠΑΝ. ΜΠΑΖΙΓΟΣ

ΕΘΝΙΚΟ ΤΥΠΟΓΡΑΦΕΙΟ

ΤΟΠΟΓΡΑΦΙΚΟ ΔΙΑΓΡΑΜΜΑ

Αριθ. 2599 (4)

Κήρυξη αναδασωτέας έκτασης 3,400 στρεμμάτων, στη θέση «Αράπη το μπόρο» Κοινότητας Λεύκης Νομού Μεσσηνίας.

Ο ΓΕΝΙΚΟΣ ΓΡΑΜΜΑΤΕΑΣ ΠΕΡΙΦ. ΠΕΛΟΠΟΝΝΗΣΟΥ

Έχοντας υπόψη:

1. Τις δ/ξεις του Π.Δ. 51/87 «Καθορισμός των Περιφερειών της Χώρας για το σχεδιασμό κ.λπ. της περιφερειακής Ανάπτυξης».

2. Τις δ/ξεις των άρθρων 1 παρ. 1 και 2, 2 παρ. 1 εδ. δ', 5 παρ. 3Β, 6παρ. 7 και 7 παρ. 2 του Ν. 2503/97 «Διοίκηση, Οργάνωση, Στελέχωση της Περιφέρειας κ.λπ.».

3. Τις δ/ξεις του άρθρου 117 παρ. 3 του Συντάγματος.

4. Τις δ/ξεις του Ν. 998/79 «περί προστασίας των δασών κ.λπ.» και ειδικότερα:

α) του άρθρου 41 παρ. 1, β) του άρθρου 38 παρ. 1.

5. Τις δ/γές του Υπουργείου Γεωργίας:

α) 160417/1180/8.7.80, β) 182447/3049/24.9.80.

6. Την αριθ. 3028/9.9.98 πρόταση του Δασαρχείου Κυπαρισσίας περί κηρύξεως αναδασωτέας της αναφερομένης στο θέμα έκτασης.

7. Την αριθ. 5872/29.8.97 απόφαση του Γενικού Γραμματέα Περιφέρειας Πελ/σου «Τοποθέτηση Πρ/νων Δ/νσεων Υπηρεσιών κ.λπ. και εξουσιοδότηση υπογραφής με Εντολή Γενικού Γραμματέα Περ/ρειας Πελ/σου (Ε.Γ.Γ.Π.Π.)», αποφασίζουμε:

Κηρύσσουμε αναδασωτέα, με σκοπό την προστασία για την επαναδημιουργία της δασικής βλάστησης που καταστράφηκε από πυρκαγιά στις 8.5.98 τη δημόσια δασική έκταση, εμβαδού τριών στρεμμάτων και τετρακοσίων τετραγωνικών μέτρων που βρίσκεται στη θέση «Αράπη το μπόρο» Κοινότητας Λεύκης Νομού Μεσσηνίας προσδιορίζεται από τα στοιχεία: Α.Β.Γ.Δ.Ε.Ζ.Η.Θ.Ι.Κ.Λ.Μ.Ν.Α. και έχει όρια:

Ανατολικά: Δημόσια δασική έκταση και ελαιόκτημα Πολ. Τσαγκάρη.

Δυτικά: Αγροτικό δρόμο και δημόσια δασική έκταση.

Βόρεια: Δημόσια δασική έκταση και ελαιόκτημα Πολ. Τσαγκάρη.

Νότια: Δημόσια δασική έκταση.

Όπως φαίνεται στο συνημμένο διάγραμμα που αποτελεί αναπόσπαστο μέρος της απόφασης αυτής. Προβλέπεται φυσική αναγέννηση της δασικής βλάστησης που καταστράφηκε.

Η απόφαση αυτή να δημοσιευθεί στην Εφημερίδα της Κυβερνήσεως.

Καλαμάτα, 22 Σεπτεμβρίου 1998


Με εντολή Γ.Γ. Περιφέρειας

Ο Διευθυντής Δασών Μεσσηνίας

ΠΑΝ. ΜΠΑΖΙΓΟΣ

ΣΧΕΔΙΑΓΡΑΜΜΑ

Αναδασωτέας δημόσιας δασικής έκτασης, λόγω πυρκαγιάς, που βρίσκεται στη θέση "Αράπη το μπόρο" περιοχής Κοινότητας Λεύκης

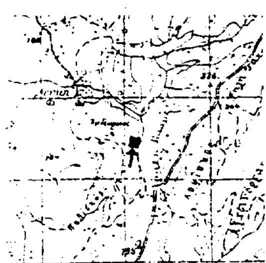


ΑΠΟΣΠΑΣΜΑ ΧΑΡΤΗ Γ.Υ.Σ.-1977
ΦΥΛΛΟ ΧΑΡΤΗ "ΦΙΛΙΑΤΡΑ"
ΚΛΙΜΑΚΑ 1:50000
→■ Θέση αναδασωτέας έκτασης

ΕΘΝΙΚΟ ΤΥΠΟΓΡΑΦΕΙΟ
Για τεχνικούς λόγους στο σχεδιάγραμμα έγινε σμίκρυνση κατά ποσοστό 55%

ΥΠΟΜΝΗΜΑ
Α.Β.Γ....ΜΝΑ Δημόσια δασική έκταση που κάηκε
Εμβαδό: 3,400 στρέμματα
Κλίμακα: 1:1000

Ανήκει στην αριθ. 2599/98 απόφαση Γενικού Γραμματέα Περιφέρειας Πελοποννήσου (Διεύθυνση/Δασών Μεσσηνίας).

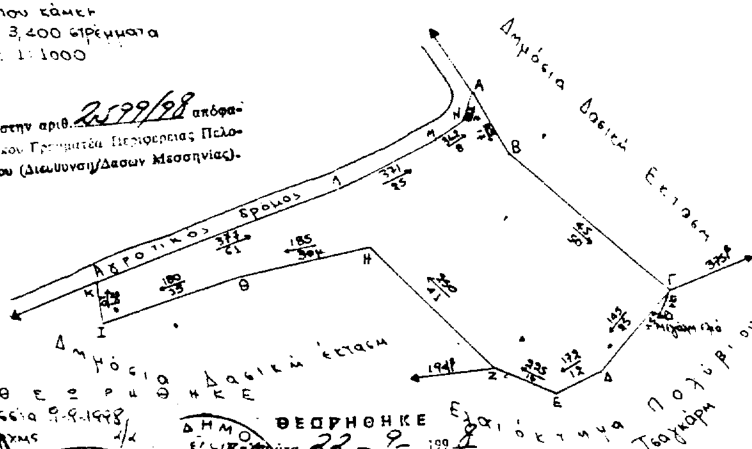

Δημόσια Δασική Έκταση

Δημόσια δασική έκταση


Ελαιόκτημα Πολ. Τσαγκάρη

ΘΕΩΡΗΘΗΚΕ

Γαργαλιάνοι 13-8-1998
Η συντάκτρια

Τάτσκα Νίκη
Δασοπόνος



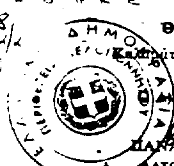

ΘΕΩΡΗΘΗΚΕ
Καλαμάτα 22-9-1998
Ε.Γ.Γ.Π.Π.
Δ/ντής Δασών Μεσσηνίας
ΠΑΝ. ΙΩΤΗΣ Μ.
ΔΑΣΟΛΟΓΟΣ με Α' ΒΑΘΜΟ

Αριθ. 2824 (5)

Κήρυξη ως αναδασωτέας έκτασης εμβαδού 4,9 στρεμμάτων, στη θέση «ΣΦΑΓΕΙΑ» της περιφέρειας Κοινότητας Λιβανατών του Νομού Φθιώτιδας.

Ο ΓΕΝΙΚΟΣ ΓΡΑΜΜΑΤΕΑΣ ΠΕΡΙΦΕΡΕΙΑΣ ΣΤ. ΕΛΛΑΔΑΣ

Έχοντας υπόψη:

1. Τις διατάξεις της παρ. 3 του άρθρου 117 του Συντάγματος.

2. Τις διατάξεις του Ν. 2503/97 «Διοίκηση, οργάνωση, στελέχωση της Περιφέρειας κ.λπ.».

3. Τις διατάξεις του Ν. 998/79 «Περί προστασίας των δασών και των δασικών εν γένει εκτάσεων της Χώρας» και συγκεκριμένα:

α. Του άρθρου 41 παρ. 1, β) του άρθρου 38 παρ. 1.

4. Τις διαταγές του Υπουργείου Γεωργίας:

α. 160417/1180/8.7.80, β. 182447/3049/24.9.80.

5. Τις διατάξεις του άρθρου 29 του Ν. 2081/1992.

6. Την αριθ. 6747/29.9.97 απόφαση του Γεν. Γραμματέα Στ. Ελλάδας «Μεταβίβαση αρμοδιοτήτων στους Προϊσταμένους των Δασικών Υπηρεσιών».

7. Την αριθ. 3687/18.9.1998 πρόταση του Δασαρχείου Αταλάντης από την οποία προκύπτει ότι η έκταση που αναφέρεται στο θέμα είχε κατά το χρόνο της καταστροφής της που έγινε από πυρκαγιά στις 21.7.1998 δασικό χαρακτήρα, κατά την έννοια του άρθρου 3 παρ. 2 Ν. 998/79 και ως εκ τούτου επιβάλλεται η κήρυξή της ως αναδασωτέας, αποφασίζουμε:

Κηρύσσουμε αναδασωτέα με σκοπό την επανεγκατάσταση, με φυσική ή τεχνική αναγέννηση, της δασικής βλάστησης που καταστράφηκε από πυρκαγιά στις 21.7.1998 τη δημόσια δασική έκταση εμβαδού τεσσάρων στρεμμάτων και εννιακοσίων τετραγ. μέτρων που βρίσκεται στη θέση «ΣΦΑΓΕΙΑ» περιφέρειας Κοινότητας Λιβανατών του Νομού Φθιώτιδας και προσδιορίζεται από τα στοιχεία Ε1 (1-2-3-4-5-6-7-8-9-10-11-12-13-14-1) και Ε2 (Α-Β-Γ-Δ-Ε-Ζ-Α) όπως φαίνονται στο συνημμένο διάγραμμα, το οποίο αποτελεί αναπόσπαστο μρος της αποφάσεως αυτής και έχει όρια:

ΤΜΗΜΑ Ε1

Ανατολικά: Έκταση κατεχόμενη από ιδιώτες (ελαιοπερίβολα).

Δυτικά: Ομοίως.

Βόρεια: Ομοίως.

Νότια: Λωρίδα δημόσιας δασικής έκτασης πλάτους 10 μ. και πέραν αυτής έκταση κατεχόμενη από ιδιώτες.

ΤΜΗΜΑ Ε2

Ανατολικά: Έκταση κατεχόμενη από ιδιώτες (ελαιοπερίβολα).

Δυτικά: Ομοίως.

Βόρεια: Ομοίως.


Νότια: Ομοίως.


Η απόφαση αυτή ισχύει από της κοινοποιήσεώς της αρμοδίως (άρθρο 41 Νόμου 998/79) και προ της δημοσιεύσεώς της στην Εφημερίδα της Κυβερνήσεως (άρθρ. 37 Ν. 3200/55).

Η απόφαση αυτή να δημοσιευθεί στην Εφημερίδα της Κυβερνήσεως.

Λαμία, 21 Σεπτεμβρίου 1998

Με εντολή Γ.Γ. Περιφέρειας
Ο Διευθυντής Δασών
ΔΗΜ. ΤΣΟΥΤΣΟΣ

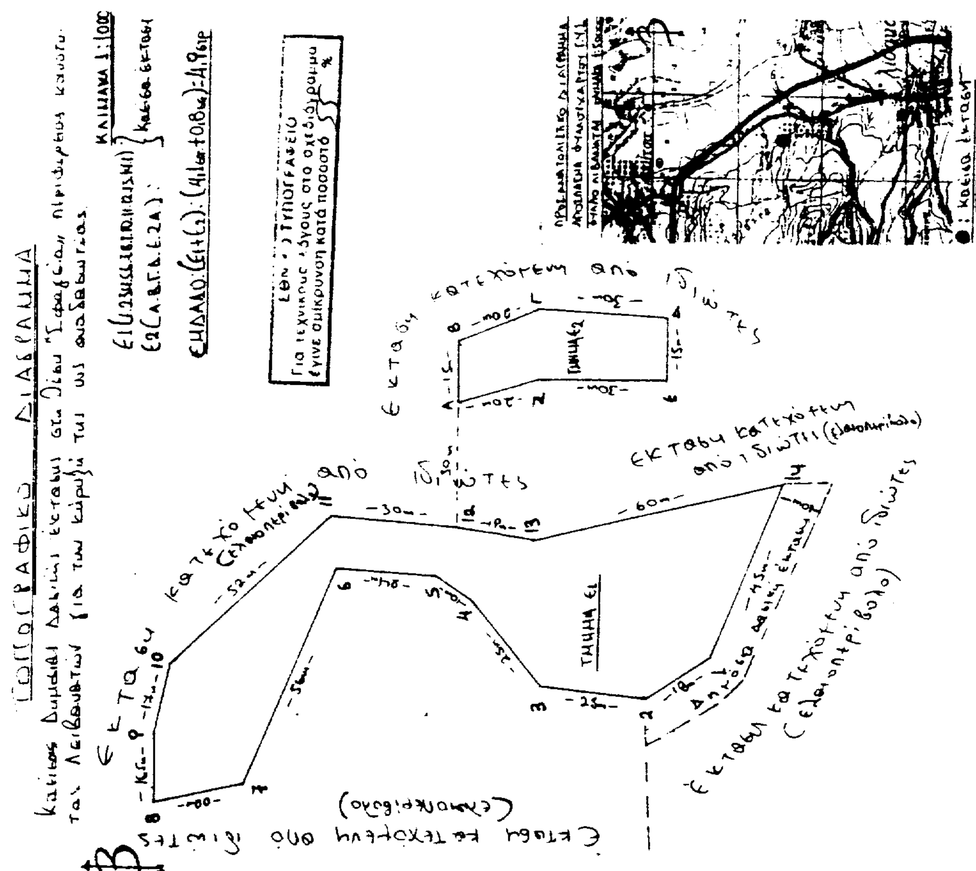

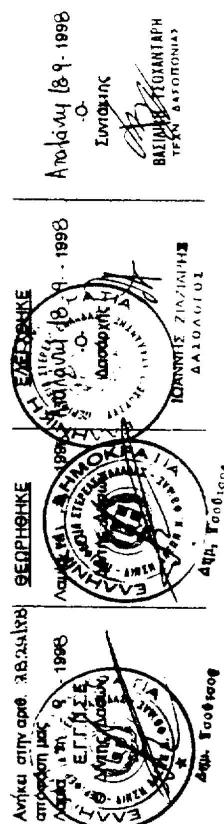

ΑΠΑΛΛΟΤΡΙΩΣΕΙΣ

ΑΝΑΚΟΙΝΩΣΕΙΣ

Αριθ. Κ 4277 (6)

Παρακατάθεση αποζημιώσεων για ακίνητα που απαλλοτριώνονται με την απόφαση 2910/9.7.97 του Αναπληρωτή Περιφ. Διευθυντή Καβάλας για τη βελτίωση της (πρώην) Εθνικής οδού 2 στο τμήμα Γαληψός Κοκκινοχώρι.

Ο ΓΕΝΙΚΟΣ ΓΡΑΜΜΑΤΕΑΣ ΠΕΡΙΦΕΡΕΙΑΣ
ΑΝΑΤΟΛΙΚΗΣ ΜΑΚΕΔΟΝΙΑΣ - ΘΡΑΚΗΣ

Έχοντας υπόψη:

1. Τις διατάξεις των άρθρων 7 και 8 του Ν.Δ. 797/71 «περί αναγκαστικών απαλλοτριώσεων».

2. Τις διατάξεις του Ν. 1622/86 «Τοπική Αυτοδιοίκηση - Περιφ. ανάπτυξη κ.λπ.» όπως τροποποιήθηκαν και συμπληρώθηκαν με το Ν. 1832/89.

3. Τις διατάξεις του Ν. 2503/97 «Διοίκηση οργάνωση, στελέχωση της Περιφέρειας, ρύθμιση θεμάτων για την Τοπική Αυτοδιοίκηση και άλλες διατάξεις».

4. Την απόφαση 2910/9.7.97 του Αναπληρωτή Περιφ. Διευθυντή Καβάλας (ΦΕΚ 666/97 τ.Δ΄) με την οποία κηρύχθηκε η αναγκαστική απαλλοτρίωση του θέματος.

5. Τον από 31.7.1998 πίνακα παρακατάθεσης αποζημιώσεων, όπως συντάχθηκε από το Τμήμα Συγκ. Έργων (Γραφείο Καβάλας) σε εκτέλεση της απόφασης 7/1998 του Μονομελούς Πρωτοδικείου Καβάλας.

Ειδοποιούμε τα πρόσωπα που έχουν ή αξιώνουν εμπράγματα δικαιώματα στα ακίνητα που απαλλοτριώνονται με την απόφαση του θέματος, ότι η αποζημίωση των εκτάσεων και των επικειμένων τους, όπως σημειώνονται στο σχετικό κτηματολόγιο, έχει κατατεθεί στο Ταμείο Παρ/κών και Δανείων, Γραφείο Ελευθερούπολης. Σχετικά έχει εκδοθεί το γραμμάτιο 4773/18.9.98 για ποσόν 77.882.000 δρχ. Η αποζημίωση θα αποδοθεί σ' εκείνους που θα αναγνωρισθούν δικαιούχοι με τη νόμιμη διαδικασία.

Η ανακοίνωση αυτή να δημοσιευθεί στην Εφημερίδα της Κυβερνήσεως.

Καβάλα, 21 Σεπτεμβρίου 1998

Ο Γενικός Γραμματέας Περιφέρειας
ΣΤΑΥΡΟΣ ΚΑΜΠΕΛΗΣ

Αριθ. 22483 (7)

Ειδοποίηση παρακατάθεσης από τη ΔΕΗ συμπληρωματικής αποζημιώσεως για αναγκαστική απαλλοτρίωση εκτάσεως στο Νομό Κοζάνης για την απαλλοτρίωση ΝΣΤ΄.

Η ΔΗΜΟΣΙΑ ΕΠΙΧΕΙΡΗΣΗ ΗΛΕΚΤΡΙΣΜΟΥ

Σύμφωνα με τις διατάξεις των άρθρων 7 και 8 του ΝΔ 797/71 «περί αναγκαστικών απαλλοτριώσεων» (ΦΕΚ 1/1971 τ.Α΄) πληροφορούμε όλους όσοι:

α) Έχουν δικαιώματα κυριότητας ή άλλα εμπράγματα δικαιώματα ή

β) Έχουν εγγράψει υποθήκη ή έχουν επιβάλει κατάσχεση ή με οποιοδήποτε τρόπο διεκδικούν τα ακίνητα που βρίσκονται στην Κοινότητα Σπηλιάς του Νομού Κοζάνης που έχουν απαλλοτριωθεί με την 1112692/6696/0010/9.9.93 (ΦΕΚ Δ΄ 1293/93) απόφαση Υπουργών Οικονομικών - ΒΕΤ και για την απαλλοτρίωση ΝΣΤ΄.

Η συμπληρωματική αποζημίωση που προέκυψε από τη διαφορά μεταξύ των προσωρινών τιμών που καθόρισε η αριθ. 338/94 απόφαση του Μονομελούς Πρωτοδικείου Κοζάνης και των οριστικών τιμών που καθόρισε η 272/97 απόφαση του Εφετείου Δ. Μακεδονίας έχει κατατεθεί στο Ταμείο Παρακαταθηκών και Δανείων με το 4334/29.9.98 γραμμάτιο σύστασης παρακαταθήκης, ποσού δραχμών επτά εκατομμυρίων διακοσίων σαράντα οκτώ χιλιάδων τριακοσίων πενήντα (7.248.350).

Τα παραπάνω κτηματοτεμάχια εικονίζονται στον από 8.11.93 κτηματολογικό πίνακα της ΔΕΗ.

Η παραπάνω αποζημίωση είναι αποδοτέα στους δικαιούχους που θα αναγνωρισθούν σύμφωνα με το νόμο.

Αθήνα, 2 Οκτωβρίου 1998

Ο Νομικός Σύμβουλος
Μ. ΔΕΛΟΥΚΑΣ

Αριθ. 22482 (8)

Ειδοποίηση παρακατάθεσης από τη ΔΕΗ συμπληρωματικής αποζημιώσεως για αναγκαστική απαλλοτρίωση εκτάσεως στο Νομό Τρικάλων για το ΥΗΕ Μεσοχώρας - Φράγμα Χωριό.

Η ΔΗΜΟΣΙΑ ΕΠΙΧΕΙΡΗΣΗ ΗΛΕΚΤΡΙΣΜΟΥ

Σύμφωνα με τις διατάξεις των άρθρων 7 και 8 του ΝΔ 797/71 «περί αναγκαστικών απαλλοτριώσεων» (ΦΕΚ 1/1971 τ.Α΄) πληροφορούμε όλους όσοι:

α) Έχουν δικαιώματα κυριότητας ή άλλα εμπράγματα δικαιώματα ή

β) Έχουν εγγράψει υποθήκη ή έχουν επιβάλει κατάσχεση ή με οποιοδήποτε τρόπο διεκδικούν τα ακίνητα που βρίσκονται στην Κοινότητα Μεσοχώρας του Νομού Τρικάλων που έχουν απαλλοτριωθεί με την 1092519/5318/0010/19.7.93 (ΦΕΚ Δ΄ 1000/93) απόφαση Υπουργών Οικονομικών - ΒΕΤ και για το ΥΗΕ Μεσοχώρας Φράγμα Χωριό.

Η συμπληρωματική αποζημίωση που προέκυψε από τη διαφορά μεταξύ των προσωρινών τιμών που καθόρισε η αριθ. 324/1996 απόφαση του Μονομελούς Πρωτοδικείου Τρικάλων και των οριστικών τιμών που καθόρισε η 870/1997 απόφαση του Εφετείου Λάρισας έχει κατατεθεί στο Ταμείο Παρακαταθηκών και Δανείων με το 4335/29.9.98 γραμμάτιο σύστασης παρακαταθήκης, ποσού δραχμών είκοσι τριών εκατομμυρίων οκτακοσίων χιλιάδων σαράντα (23.800.040).

Τα παραπάνω κτηματοτεμάχια εικονίζονται στον 1401-ΤΜΕΛ-016-007/93 (τ.Α΄) κτηματολογικό πίνακα της ΔΕΗ.

Η παραπάνω αποζημίωση είναι αποδοτέα στους δικαιούχους που θα αναγνωρισθούν σύμφωνα με το νόμο.

Αθήνα, 2 Οκτωβρίου 1998

Ο Νομικός Σύμβουλος
Μ. ΔΕΛΟΥΚΑΣ

ΠΟΛΕΟΔΟΜΙΑ

ΑΠΟΦΑΣΕΙΣ

Αριθ. ΧΟΠ 4374/97/23.1.98 (9)

Συμπλήρωση της ΧΟΠ 5625/10.10.94 απόφασης Ν. Δωδ/σου.

Ο ΝΟΜΑΡΧΗΣ ΔΩΔΕΚΑΝΗΣΟΥ

Έχοντας υπόψη:

1. Τις διατάξεις του από 24.4.85 Π. Δ/τος ΦΕΚ 181Δ/3.9.1985.
2. Την υπ' αριθ. πρωτ. ΧΟΠ 5625/10.10.94 απόφασή μας.
3. Το υπ' αριθ. πρωτ. 1028/30.7.96 έγγραφο του Δήμου Αστυπάλαιας.
4. Την υπ' αριθ. ΧΟΠ/ΕΠΑ 57/18.2.1987 απόφασή μας, αποφασίζουμε:

Συμπληρώνουμε την υπ' αριθ. ΧΟΠ 5625/10.10.94 απόφασή μας ως εξής και ειδικότερα την παρ. 3 αυτής, διαμορφούμενη ως ακολούθως:

3. Το όριο αρτιότητας των οικοπέδων του συνεκτικού τμήματος που δημιουργούνται μετά την έκδοση της απόφασής μας αυτής καθορίζεται σε 1.000 (χίλια) τ.μ.

Ειδικότερα για τα οικόπεδα που ευρίσκονται εντός των ξεχωριστών συνεκτικών τμημάτων, όπως αυτά είχαν καθορισθεί με την υπ' αριθ. ΧΟΠ/ΕΠΑ 57/18.2.87 απόφασή μας, το όριο αρτιότητας εξακολουθεί να είναι τα 300 (τριακόσια) τ.μ.

Η απόφαση αυτή δεν προκαλεί δαπάνη σε βάρος του οικείου ΟΤΑ, σύμφωνα με το άρθρο 27 του Ν. 2081/91.

Η παρούσα απόφαση να δημοσιευθεί στην Εφημερίδα της Κυβερνήσεως.

Ρόδος, 23 Σεπτεμβρίου 1998

Ο Νομάρχης

ΓΙΑΝΝΗΣ ΠΑΡΑΣΚΕΥΑΣ

ΑΠΟ ΤΟ ΕΘΝΙΚΟ ΤΥΠΟΓΡΑΦΕΙΟ